


### Załącznik nr 3

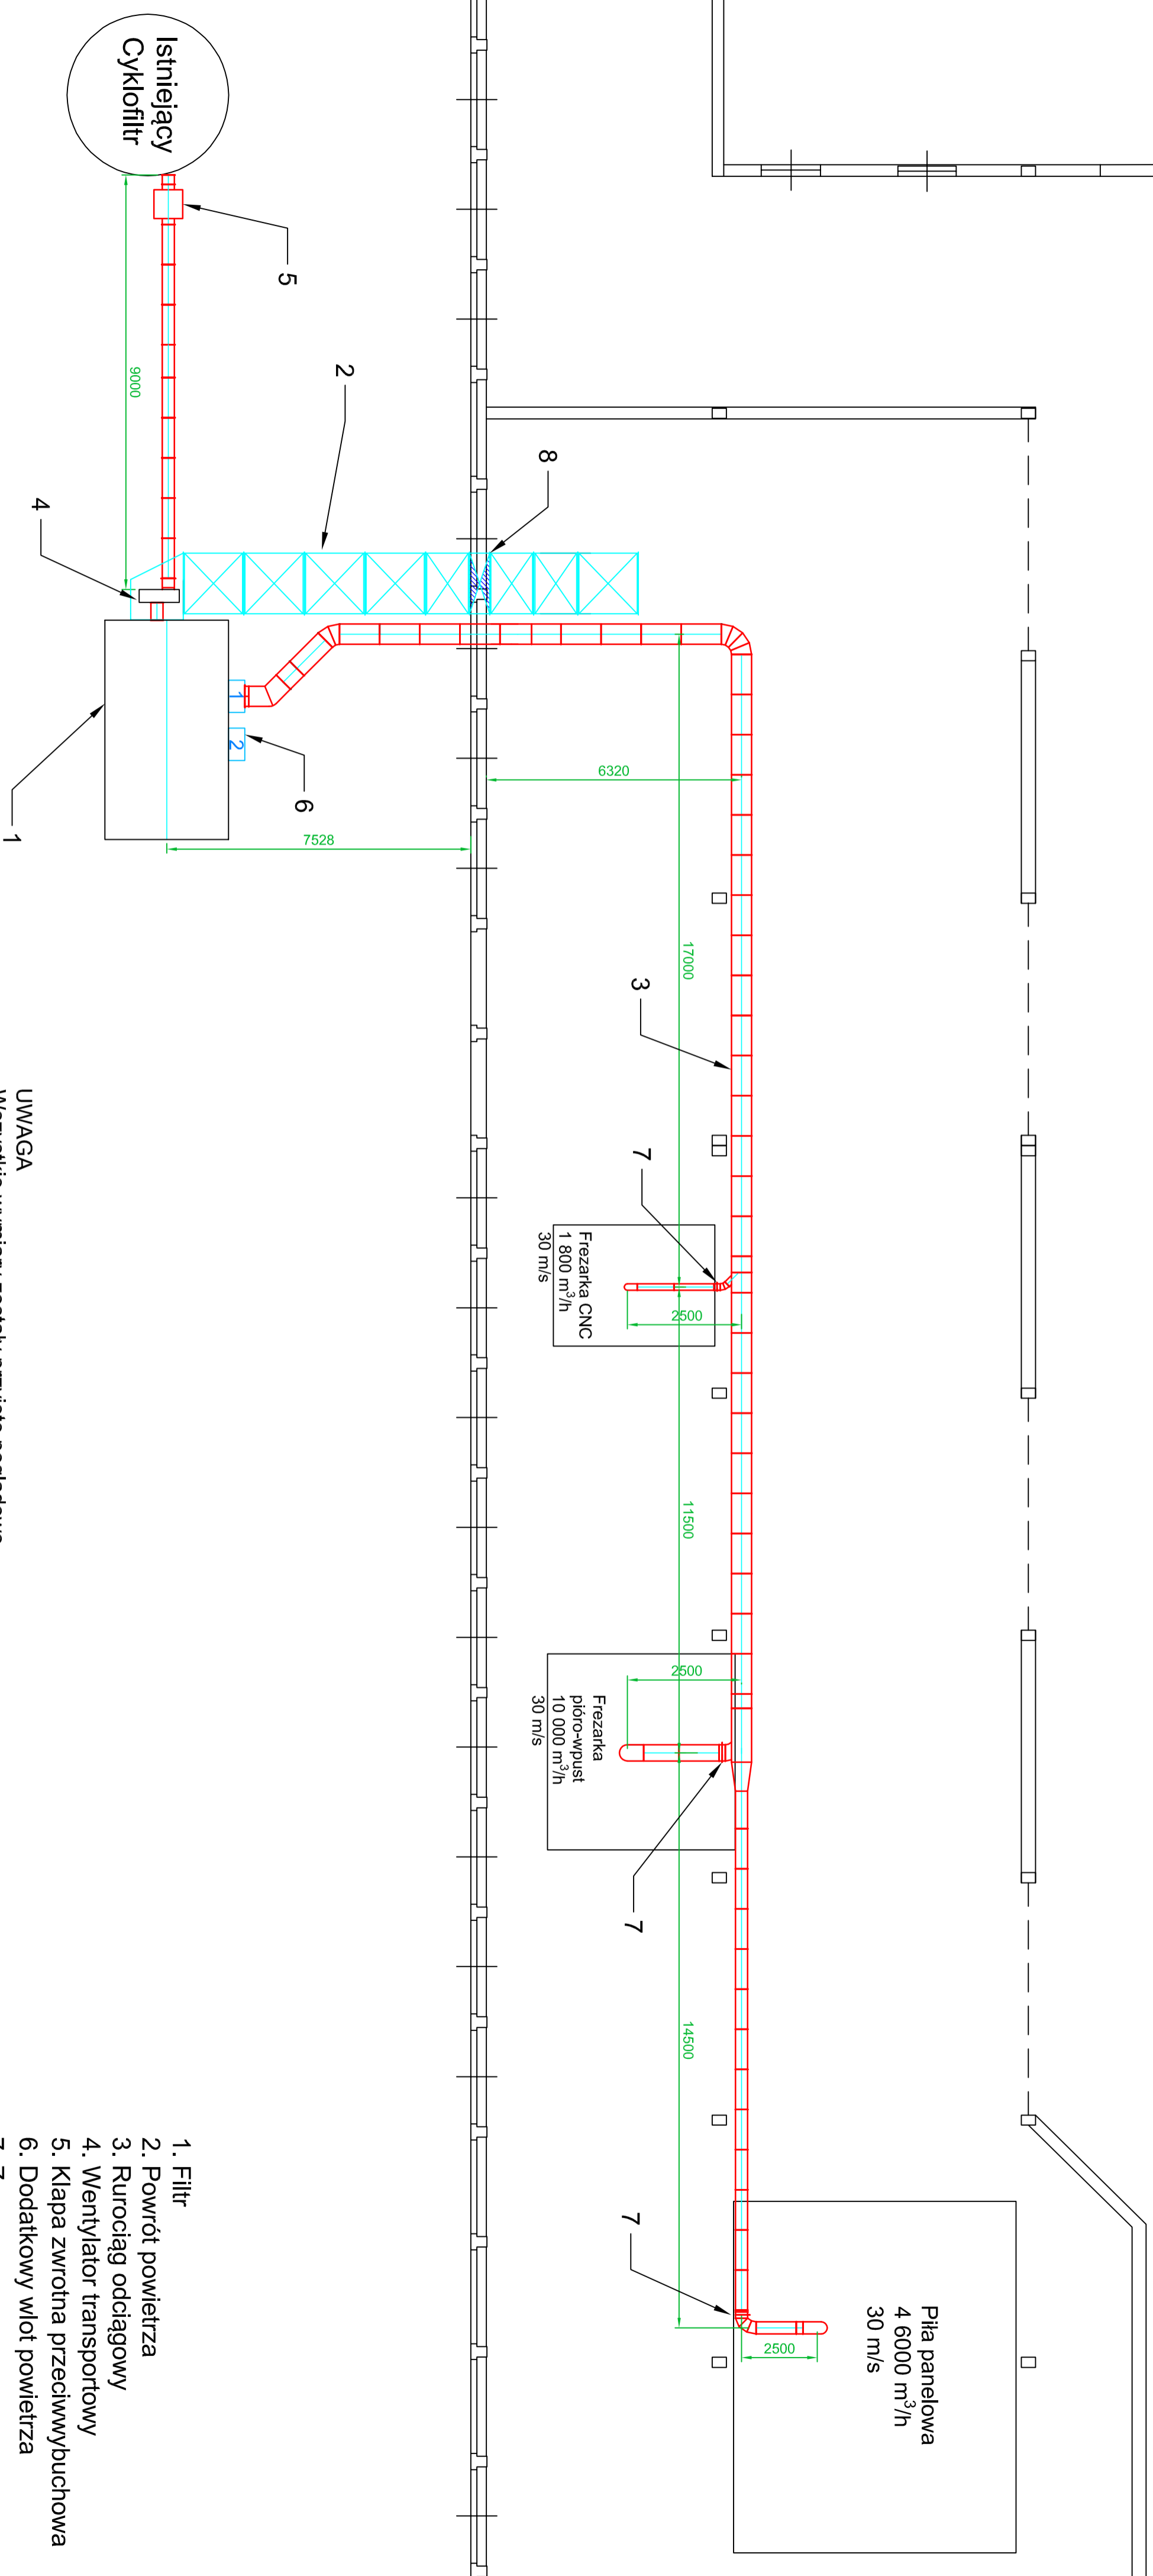

**UWAGA**  
Wszystkie wymiary zostały przyjęte poglądowo  
Dokładne wymiary sprawdzić na wizji lokalnej i przyjąć na etapie projektowym

1. Filtr
2. Powrót powietrza
3. Rurociąg odciągowy
4. Wentylator transportowy
5. Kłapa zwrotna przeciwwybuchowa
6. Dodatkowy wlot powietrza
7. Zasawa ręczna
8. Kłapa przeciwpożarowa